



Bulsink
MAKELAARS
dé makelaar van huis uit!

Drent  Kappers

Kolweg 3 - 204
7451 AA Holten

Bulsink

MAKELAARS

dé makelaar van huis uit!

Dé makelaar waar u welkom bent voor advies en bemiddeling op maat. Ook nu de woningmarkt aantrekt doet u er goed aan te kiezen voor een ervaren makelaar. Een makelaar die de markt kent, vakkundig is, de tijd voor u neemt, en samen met u kijkt naar uw wensen en behoeften. Persoonlijke betrokkenheid en een prettige samenwerking is wat Bulsink Makelaars u biedt, en niet alleen tijdens kantooruren. Bulsink Makelaars adviseert en bemiddelt bij de verkoop van uw woning, de aankoop van een nieuwe woning, verhuur van uw woning, maar ook voor allerlei bijkomende zaken zoals taxaties bent u hier aan het juiste adres!

Bulsink makelaars is dé makelaar die u kan helpen, u kunt altijd telefonisch contact opnemen voor inlichtingen of een vrijblijvend gesprek.

VBO  MAKELAAR

 funda

 INWWI

Wim
Bulsink

Nick
Bulsink



Inleiding



LUXE PENTHOUSE VAN 121 M² MET SCHITTEREND UITZICHT OP DE GEZELLIGE DORPSSTRAAT, PARKEERPLAATS IN DE GARAGE ÉN OP EIGEN TERREIN

Welkom aan de Kolweg 3-204, een uniek penthouse dat luxe, ruimte en comfort op een zeldzame manier combineert. Dit prachtig afgewerkte appartement van maar liefst 121 m² woonoppervlak bevindt zich op de bovenste verdieping van een kleinschalig en modern appartementencomplex. Het biedt niet alleen een riant en licht interieur, maar ook een ruim opgezette, ingebouwde loggia met panoramisch uitzicht over de levendige en charmante Dorpsstraat. Een plek waar rust, privacy én verbinding met het dorp samenkomen.

Indeling

Bij binnenkomst ervaar je direct de royaal opgezette hal en de prettige sfeer van het geheel. De hoge plafonds, de perfecte lichtinval en het uitzicht vanuit vrijwel elke hoek van het penthouse zorgen voor een indrukwekkend welkom.





KENMERKEN

Vraagprijs: € 598.000,- k.k.

Aanvaarding: In overleg

Type object: Penthouse

Bouwjaar: 2009

Woonoppervlakte: circa 121 m²

Overige inpandige ruimte: –

Inhoud: circa 397 m³

Externe bergruimte: circa 6 m²

Gebouw.geb. buitenruimte: circa 12 m²



Indeling

Vanuit de hal bereik je het moderne, separate toilet met fontein, evenals de handige inwandige berging met aansluitingen voor wasmachine en droger.

De woonkamer is een waar lichtpaleis dankzij de grote raampartijen rondom. De open keuken is een waar genot voor kookliefhebbers: modern uitgevoerd, voorzien van diverse inbouwapparatuur zoals een Quooker, combi-oven, vaatwasser, koelkast en een inductiekookplaat met afzuiging. Of je nu gezellig wilt koken met vrienden of rustig wilt ontbijten terwijl je uitkijkt op de straat beneden – hier kan het allemaal.

De huidige ruime slaapkamer is bijzonder groot en biedt meer dan voldoende ruimte voor een riante kast en een werkplek. Indien gewenst, is deze ruimte relatief eenvoudig op te splitsen in twee volwaardige slaapkamers – ideaal voor gasten, een thuiswerkplek of een hobbyruimte.

Grenzend aan de woonkamer bevindt zich de stijlvolle en volledig ingebouwde loggia. Dankzij de royale afmetingen en grote raampartijen is dit een heerlijke extra leefruimte met volop licht en zicht op de omgeving. Schuif de ramen open en je geniet van frisse lucht met het comfort van binnen. Een perfecte plek voor een goed boek, een glas wijn of simpelweg om tot rust te komen.







BIJZONDERHEDEN

- Woonoppervlakte: ca. 121 m²
- Ruime ingebouwde loggia met fraai uitzicht
- Energielabel A
- Volledig voorzien van vloerverwarming
- Moderne keuken met diverse inbouwapparatuur
- Grote slaapkamer (mogelijkheid tot 2 kamers)
- Eigen parkeerplaats in garage én één op eigen terrein
- Berging in de onderbouw
- Gezonde en actieve VvE
- Gelegen aan de levendige maar rustige Dorpsstraat
- Nabij winkels, openbaar vervoer en uitvalswegen

Alle gegevens zijn door ons met zorg samengesteld. Ten aanzien van de juistheid ervan, kunnen wij echter geen aansprakelijkheid aanvaarden.























maandag, juni 16, 2025

Lijst van zaken

Deze lijst van zaken is bedoeld om aan te geven welke zaken er al dan niet in de woning achterblijven. Bij onduidelijkheid, of wanneer hier geen afspraken over gemaakt kunnen worden, dan houdt dat in dat de betreffende zaak niet in de woning achterblijft en door verkoper mee wordt genomen.

Wat is het adres van de te verkopen woning?

kolweg 3-204

Roerende zaken - Buiten:

Tuinaanleg/bestrating/beplanting	N.v.t.
Buitenverlichting	N.v.t.
Tijd- of schemerschakelaar/bewegingsmelder	N.v.t.
Tuinhuis/buitenberging	N.v.t.
Vijver	N.v.t.
Broeikas	N.v.t.
Vlaggenmast	N.v.t.
Zonnepanelen	N.v.t.

Roerende zaken - Woning:

Alarminstallatie	N.v.t.
Schotel/antenne	N.v.t.
Brievenbus	N.v.t.
(Voordeur)bel	N.v.t.
Rookmelders	Blijft achter
Veiligheidssloten	N.v.t.
Vliegenhorren	Blijft achter
Schilderijophangstelsysteem	N.v.t.

Lijst van zaken

Zonwering:

Type	Locatie	Etage	Keuze
Screens	Voor	2	Blijft achter

Raamdecoraties, te weten:

Type	Etage	Keuze
Jaloezieën	2	Kan worden overgenomen

Warmwatervoorziening/ CV:

CV met toebehoren	Blijft achter
Close-in boiler	N.v.t.
Geiser	N.v.t.
Thermostaat	Blijft achter
Mechanische ventilatie	Blijft achter
Air conditioning	Blijft achter
Kokend waterkraan	Blijft achter

Open haard, houtkachel:

(Voorzet) open haard	N.v.t.
Allesbrander	N.v.t.
Kachels	N.v.t.

Keuken/ (inbouw)apparatuur, te weten:

Keukenmeubel	Blijft achter
(Combi)magnetron	Blijft achter
Gaskookplaat/keramische plaat/inductie/fornuis	Blijft achter
Oven	Blijft achter
Vaatwasser	Blijft achter
Afzuigkap/schouw	Blijft achter
Koelkast/vrieskast	Blijft achter
Wasmachine	N.v.t.
Wasdroger	N.v.t.

Verlichting, te weten:

Inbouwverlichting/dimmers	Blijft achter
---------------------------	---------------

Lijst van zaken

Opbouwverlichting	Kan worden overgenomen
-------------------	------------------------

Losse kasten, legplanken, te weten:

Losse kast(en)	Gaat mee
Boeken/legplanken	N.v.t.
Werkbank in schuur/garage	N.v.t.
Vast bureau	N.v.t.
Spiegelwanden	Blijft achter

Sanitaire voorzieningen:

Badkameraccessoires	Blijft achter
Wastafel(s)	Blijft achter
Toiletaccessoires	N.v.t.
Veiligheidsschakelaar wasautomaat	N.v.t.
Waterslot wasautomaat	N.v.t.
Sauna	N.v.t.

Telefoontoestel/-installatie:

Telefoontoestellen	N.v.t.
Telefooninstallatie	N.v.t.


Voorzetramen/radiatorfolie etc., te weten:

Radiatorafwerking	N.v.t.
Voorzetramen	N.v.t.
Isolatievoorzieningen	N.v.t.



Deze plattegrond is ter indicatie.
Er kunnen geen rechten aan deze plattegrond worden ontleend.

← 3.34 m →

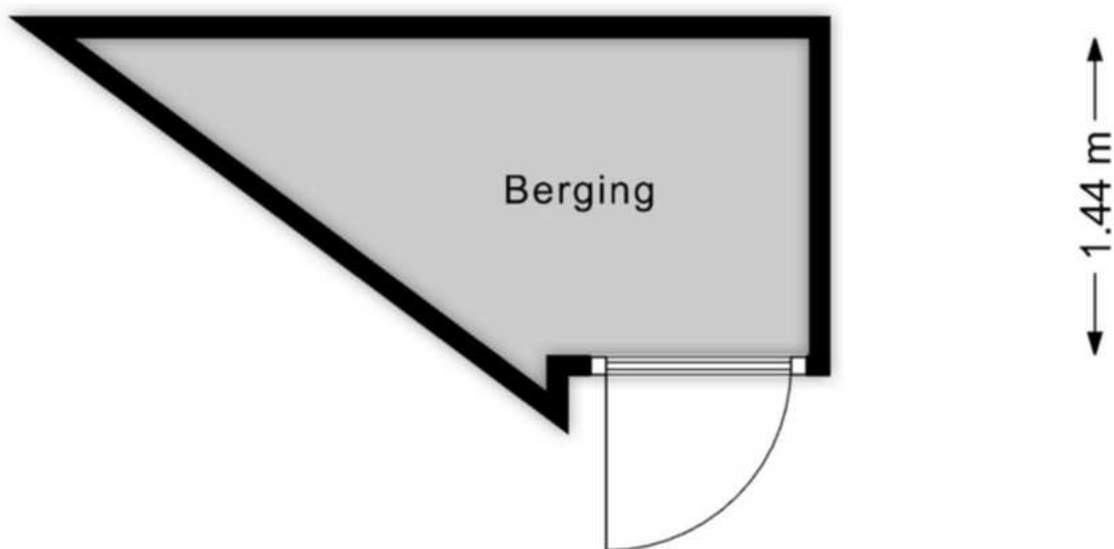


Deze plattegrond is ter indicatie.
Er kunnen geen rechten aan deze plattegrond worden ontleend.

Kadastrale kaart

Kadastrale kaart

Uw referentie: wim

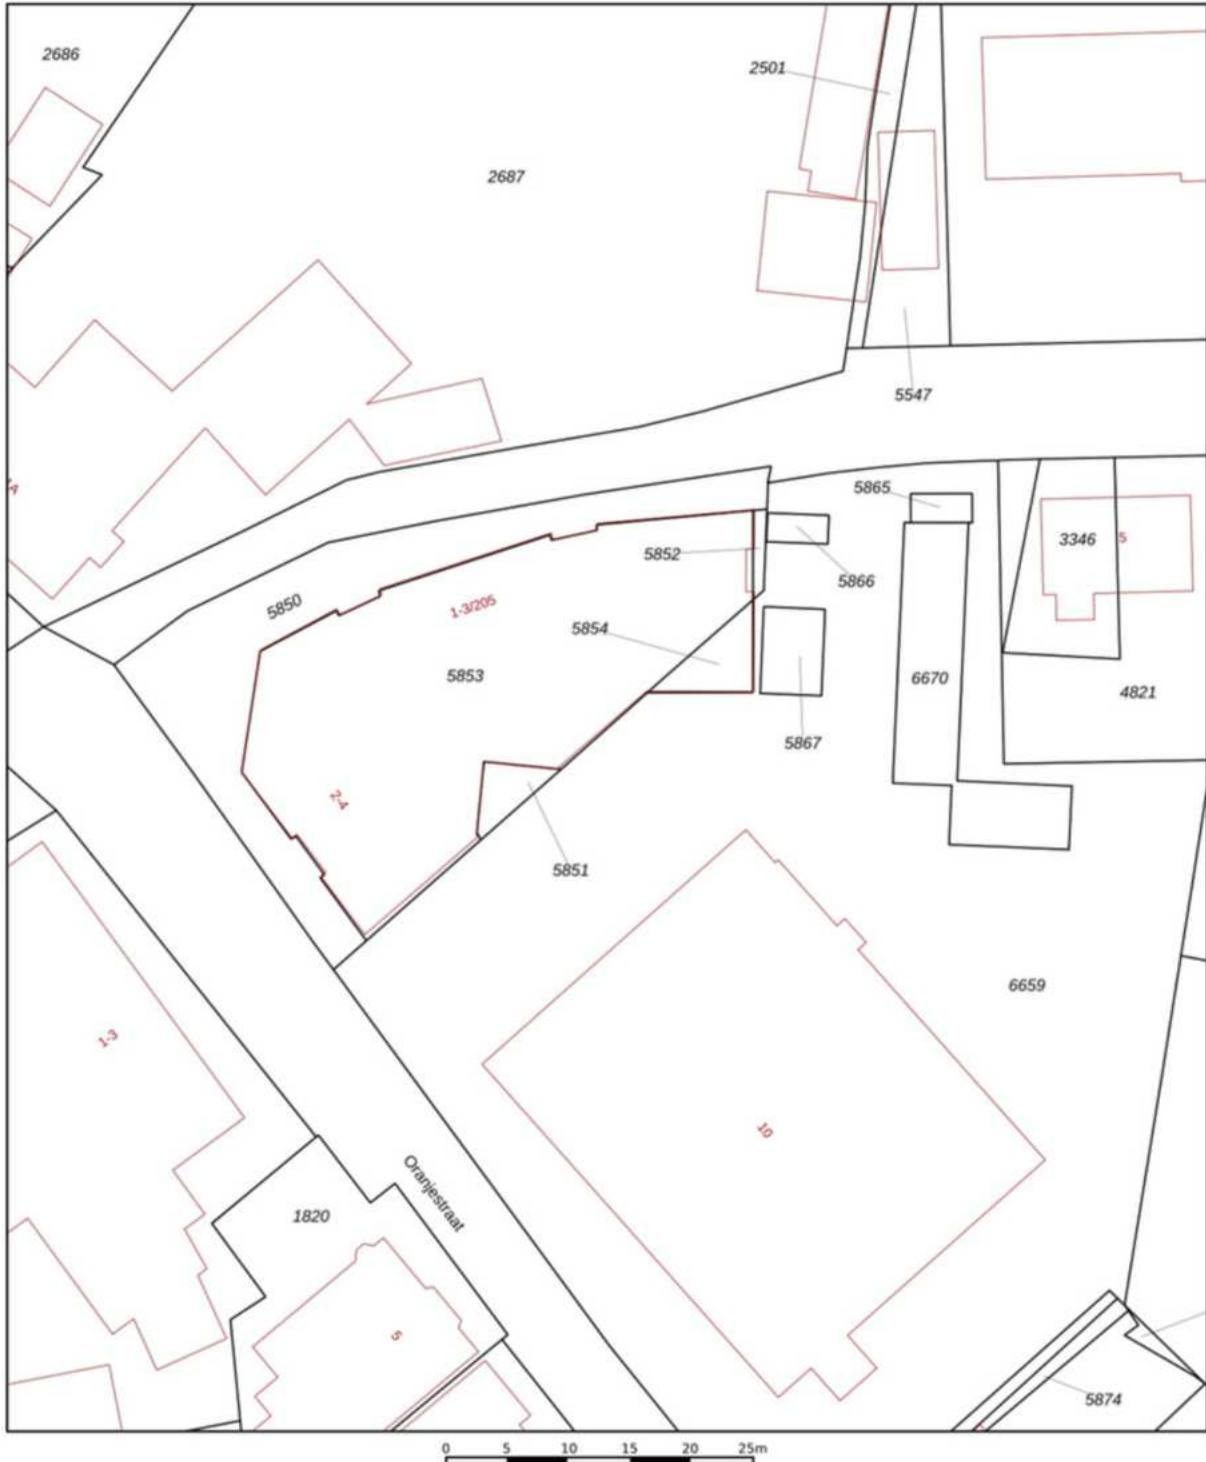

<p>12345 25</p> <p>Deze kaart is noordgericht</p> <p>Perceelnummer</p> <p>Huisnummer</p> <p>Vastgestelde kadastrale grens</p> <p>Voorlopige kadastrale grens</p> <p>Administratieve kadastrale grens</p> <p>Bebouwing</p> <p>Voor een eenskluidend uittreksel, geleverd op 11 juni 2025 De bewaarder van het kadaster en de openbare registers</p>	<p>Schaal 1: 500</p> <p>Kadastrale gemeente Holten</p> <p>Sectie F</p> <p>Perceel 5853</p> <p>Aan dit uittreksel kunnen geen betrouwbare maten worden ontleend. De Dienst voor het kadaster en de openbare registers behoudt zich de intellectuele eigendomsrechten voor, waaronder het auteursrecht en het databankenrecht.</p>	
--	--	---

Vragenlijst deel B

maandag, juni 16, 2025

Deze vragenlijst is gemaakt omdat u als verkoper verplicht bent om uitvoerig informatie te verstrekken over uw woning, ook als die informatie minder gunstig lijkt voor de verkoop. De informatielijst beoogt niets anders dan vorm, inhoud en structuur te geven aan de mededelingsplicht van u als verkoper. De mededelingsplicht strekt niet verder dan dat u als verkoper ten tijde van het sluiten van de overeenkomst aan de koper meedeelt wat u bekend is omtrent de woning. De vragenlijst beoogt geen garanties te geven, maar heeft een informatief karakter.

Als gebreken en dergelijke tijdig gemeld worden, kan uw makelaar ervoor zorgen dat daarover goede afspraken met de koper gemaakt worden. U kunt bijvoorbeeld afspreken dat bepaalde gebreken geheel voor rekening en risico van koper komen. Als het gebrek niet ter sprake komt, loopt u het risico dat de koper u daar achteraf alsnog aansprakelijk voor stelt.

De lijst is bedoeld om u te helpen bij het verzamelen van informatie over de woning. Vul de lijst daarom volledig en naar waarheid in.

De vragenlijst bestaat uit twee delen:

- Deel A heeft betrekking op u als verkoper en wordt alleen met de makelaar gedeeld
- Deel B: heeft betrekking op de woning en wordt aan (potentiële) kopers verstrekt

Bijzonderheden

Wat is het adres van de te verkopen woning?

Kolweg 3-204

Zijn er nadat u destijds eigenaar geworden bent, nog andere (aanvullende)akten opgesteld met betrekking tot het perceel en de woning?

Nee

Zijn er afspraken gemaakt met een eigenaar van één van de aangrenzende percelen?

Nee

Staan de huidige terreinafscheidingen volgens u op de kadastrale grens?

Niet bekend

Vragenlijst

Staan uw gebouwen of bouwwerken helemaal op het eigen perceel?

Ja

Heeft u grond (of losse percelen) van derden in gebruik?

Nee

Rusten er 'bijzondere lasten en beperkingen' op de woning en/of het perceel?

Ja

Welke zijn dat?

Lidmaatschap VVE

Is de Wet voorkeursrecht gemeenten van toepassing op de woning?

Nee

Is er een anti-speculatiebeding van toepassing op de woning?

Nee

Is er sprake van een beschermd stads- of dorpsgezicht of loopt er een procedure tot aanwijzing daartoe?

Nee

Is er sprake van een gemeentelijk-, provinciaal- of rijksmonument of loopt er een procedure tot aanwijzing daartoe?

Nee

Is er volgens het bestemmingsplan sprake van een beeldbepalend of karakteristiek object?

Nee

Is er sprake (geweest) van ruilverkaveling?

Nee

Is er sprake van onteigening?

Nee

Is de grond of woning geheel of gedeeltelijk verhuurd of bij anderen in gebruik?

Nee

Zijn er over het pand procedures gaande bij de huurcommissie, rechter of een andere instantie?

Nee

Is er (in het verleden) bezwaar gemaakt tegen de WOZ-beschikking?

Nee

Vragenlijst

Zijn er door de overheid of nutsbedrijven verbeteringen of herstellingen voorgeschreven of aangekondigd die nog niet, niet volledig of niet naar behoren zijn uitgevoerd?

Nee

Zijn er in het verleden subsidies of premies verstrekt die bij verkoop van het object voor een deel kunnen worden teruggevorderd?

Nee

Is het pand onbewoonbaar verklaard, of in het verleden onbewoonbaar verklaard geweest?

Nee

Is er sprake van een omzetbelastingheffing wanneer het object wordt verkocht (bijvoorbeeld vanwege een bestemmingswijziging of ingrijpende verbouwing)?

Nee

Hoe gebruikt u het object nu?

woning

Is dit gebruik door de gemeente of overheid toegestaan?

Ja

Gevels

Is er sprake (geweest) van vochtdoorslag of vochtige plekken?

Nee

Zijn er (gerepareerde) scheuren/beschadigingen in of aan de gevels aanwezig?

Nee

Zijn de gevels tijdens de bouw van het pand geïsoleerd?

Ja

Welk isolatiemateriaal is hiervoor gebruikt?

onbekend

Beschikt u over een certificaat of bewijs van het isoleren?

Nee

Vragenlijst

Zijn de gevels ooit gereinigd of geïmpregneerd?

Niet bekend

Daken

Over welke type dak beschikt het gebouw
(meerdere opties mogelijk)?

Plat dak

Hoe oud zijn de platte daken van het pand (indien van toepassing)?

2009

Heeft u last van lekkages aan de daken (gehad)?

Nee

Zijn er in het verleden enige gebreken geconstateerd aan de dakconstructie (bijvoorbeeld
doorbuigende, krakende, beschadigde of aangetaste dakdelen)?

Nee

Heeft u het dak al eens (gedeeltelijk) laten vernieuwen of repareren?

Nee

Is het platte dak tijdens de bouw geïsoleerd?

Ja

Welk isolatiemateriaal is hiervoor gebruikt?

onbekend

Beschikt u over een certificaat of bewijs van het
isoleren?

Nee

Zijn alle delen van het platte dak volledig geïsoleerd?

Ja

Zijn er regenwaterafvoeren lek of verstopt?

Nee

Vragenlijst

Zijn er dakgoten lek of verstopt?

Nee

Kozijnen, ramen en deuren

Van welk materiaal zijn de buitenkozijnen gemaakt?

niet bekend

Functioneren alle scharnieren en sloten naar behoren?

Ja

Zijn de sleutels voor alle afsluitbare deuren, ramen etc. aanwezig?

Ja

Beschikt het pand over geïsoleerde beglazing (bijvoorbeeld: dubbel glas)?

Ja

Welk type isolerende beglazing is er in de woning gebruikt?

niet bekend

Zijn alle ramen geïsoleerd?

Ja

Is er bij het geïsoleerde glas sprake van condens tussen het glas (lekkende ruiten), of overige beschadigingen?

Nee

Vloeren, plafonds en wanden

Is er sprake van optrekkend vocht en/of vochtdoorslag op vloeren, plafonds of wanden?

Nee

Vragenlijst

Is er sprake (geweest) van schimmelvorming op de vloeren, plafonds en/of wanden?

Nee

Zijn er (gerepareerde) of (verborgen) scheuren en/of beschadigingen in/aan vloeren, plafonds en/of wanden aanwezig?

Nee

Zijn er problemen met de afwerking van de wanden (bijvoorbeeld loslatend behang of spuitwerk, loszittend tegelwerk, holklinkend of loszittend stucwerk, etc.)?

Nee

Is er sprake (geweest) van gebreken aan de vloerconstructie, zoals scheve, doorbuigende, krakende, beschadigde en/of aangetaste vloerdelen?

Nee

Is de vloer tijdens de bouw of daarna geïsoleerd?

Ja

Wanneer is de vloer van de woning geïsoleerd?

2009

Welk type isolatiemateriaal is hiervoor gebruikt?

onbekend

Beschikt u over een certificaat of bewijs van het isoleren?

Nee

Zijn alle vloerdelen volledig geïsoleerd?

Ja

Kelder, kruipruimte en fundering

Is er sprake (geweest) van gebreken aan de fundering van het pand?

Nee

Is er een kruipruimte of kelder toegankelijk

Niet van toepassing

Vragenlijst

Is de grondwaterstand in de afgelopen jaren waarneembaar gewijzigd of is er sprake van wateroverlast geweest?

Nee

Installaties

Wat voor warmte-installatie(s) is/zijn er aanwezig in de woning?

CV Installatie en airco

Is of zijn de installaties(s) in eigendom?

Ja

Merk(en) van de installatie(s):

Intergas

Installatiedatum van de installatie(s):

2009

Op welke datum is/zijn de installaties voor het laatst onderhouden?

2024

Is het onderhoud van de installatie(s) uitgevoerd door een erkend bedrijf?

Ja

Door welk bedrijf/bedrijven is het onderhoud aan de installaties uitgevoerd?

poortman installaties

Zijn recentelijk punten opgevallen met betrekking tot de installaties(bijvoorbeeld meer dan 1 keer per jaar de cv-installatie bij moeten vullen)?

Nee

Zijn er radiatoren die niet (goed) warm worden?

Nee

Zijn er radiatoren of (water)leidingen die lekken of beschadigd zijn?

Nee

Vragenlijst

Zijn er radiatoren of (water)leidingen die ooit zijn bevroren?

Nee

Beschikt de woning over vloerverwarming?

Ja

Welk type vloerverwarming?

Warm water

Waar en in welke ruimtes is de vloerverwarming geïnstalleerd?

volledige woonoppervlak

Zijn er kamers of overige ruimtes die niet (goed) warm worden?

Nee

Beschikt de woning over zonnepanelen?

Nee

Is de elektriciteit (elektrische installatie) in de woning vernieuwd?

Nee

Zijn er gebreken aan de elektrische installatie?

Nee

Beschikt de woning over een schoorsteen?

Nee

Vragenlijst

Zijn er ten slotte nog overige gebreken aan aanwezige (technische) installaties?

Nee

Beschikt u over een laadpaal in eigendom voor een elektrische auto?

Nee

Is er mechanische ventilatie of een soortgelijk systeem aanwezig?

Ja

Functioneert dit systeem naar behoren?

Ja

Wanneer is dit systeem voor het laatst onderhouden?

onbekend

Hoe oud is dit systeem ongeveer?

16 jaar

Is er een domoticasysteem of een soortgelijk systeem aanwezig?

Nee

Zijn er rookmelders op iedere verdieping aanwezig in de woning?

Ja

Hoe oud zijn de rookmelders?

5 jaar

Zijn er ten slotte nog overige gebreken aan aanwezige (technische) installaties?

Nee

Sanitair en riolering

Zijn er beschadigingen of mankementen aan wastafels, douche, bad, toiletten, gootstenen en kranen?

Nee

Vragenlijst

Hoe oud is de badkamer ongeveer?

9 jaar

Lopen alle afvoeren van wastafels, douche, bad, toiletten, gootstenen en kranen goed door?

Ja

Is de woning aangesloten op het gemeentelijke riool?

Ja

Zijn er gebreken (geweest) aan de riolering, zoals breuken, stankoverlast, lekkages, etc.?

Nee

Zijn er voorzieningen, zoals een septic tank, beerput of dergelijk aanwezig?

Nee

Keuken en toebehoren

Hoe oud is de keukenopstelling ongeveer?

9 jaar

Hoe oud is de inbouwapparatuur ongeveer?

9 jaar

Functioneert alle inbouwapparatuur naar behoren?

Ja

Heeft u een kokend waterkraan (bijvoorbeeld een Quooker of soortgelijke)?

Ja

Hoe oud is de kraan ongeveer?

9 jaar

Functioneert de kraan naar behoren?

Ja

Vragenlijst

Diversen

Wat is het bouwjaar van de woning?

2009

Is er een Japanse duizendknoop aanwezig in de tuin?

Niet van toepassing

Is er in puin/asbest afval in de grond/tuin aanwezig?

Niet bekend

Heeft u elders lekkages gehad (dus los van het dak/ sanitair/ riolering)?

Nee

Is de grond van het perceel verontreinigd?

Niet bekend

Is er, voor zover bekend, sprake van overlast door ongedierte in of (rond)om de woning (denk aan muizen, ratten, kakkerlakken, etc.)?

Nee

Is het pand, voor zover u bekend, aangetast door houtworm, boktor, anderongedierte, zwammen of andere schimmels?

Nee

Is er voor zover u bekend sprake van chlorideschade/roestvorming(betonrot)?

Nee

Overige

Hebben er verbouwingen en/of bijbouwingen plaatsgevonden in en/of rondom de woning?

Nee

Is er sprake van glasvezel internet?

Niet bekend

Vragenlijst

Bent u in het bezit van een Energielabel?

Ja

Welk label heeft de woning?

A

Vaste lasten

Hoeveel betaalde u voor de laatste aanslag onroerendezaakbelasting?

709

Belastingjaar:

2025

Wat is de WOZ-waarde?

449000

Peiljaar:

2024

Hoeveel betaalde u voor de laatste aanslag waterschapslasten?

318

Belastingjaar:

2025

Hoeveel betaalde u voor de laatste aanslag gemeentelijke belastingen?

0

Belastingjaar:

2025

Welke voorschotbedragen betaalt u maandelijks aan de nutsbedrijven met uw huidige contract.

Beschikt u over één leverancier voor gas en elektra?

Ja

Maandelijks voorschot voor gas en elektra:

187

Maandelijks voorschot voor water:

13

Overige maandelijks bijdragen aan nutsvoorzieningen:

0

Vragenlijst

Nu de energieprijzen sterk schommelen kan het daadwerkelijke verbruik in de meeste gevallen een realistischer beeld geven. Hieronder kunt u daarom het meest jaarverbruik van afgelopen jaar delen.

Met hoeveel bewoners bewoonde u de woning bij dit verbruik?

1

Zijn er lease- en/of huurkoopcontracten (bijvoorbeeld keuken, kozijnen, cv-ketel, etc.)?

Nee

Is er sprake van erfpacht of opstalrecht?

Nee

Zijn alle verschuldigde gemeentelijke belastingen al betaald?

Ja

Zijn er variabele bedragen voor gemeenschappelijke poorten, inritten of terreinen?

Ja

Hoe hoog zijn deze en waarvoor?

VVE maandelijkse bijdrage 315,16

Is er om te parkeren in de straat een parkeervergunning nodig?

Nee

Garanties

Zijn er onderhoudscontracten en/of garantieregelingen van goederen die meeverkocht worden (bijv. SKW-garantie, CV-ketel onderhoudsabonnement, garantie op keukenapparatuur, boiler)?

Nee

Nadere informatie

Algemene informatie

MEDEDELINGSPLICHT & ONDERZOEKSP LICHT

De verkoper van een onroerende zaak heeft een mededelingsplicht. Dat wil zeggen dat de verkoper verplicht is om belangrijke zaken, die hem bekend zijn en voor u als koper van belang kunnen zijn, aan u mede te delen. Deze informatie heeft de verkoper verstrekt in de 'vragenlijst voor verkoop'. Wanneer u serieuze belangstelling heeft in deze woning dan kunt u bij ons deze vragenlijst opvragen, evenals de eigendomsakte waarin eventuele erfdienstbaarheden, kettingbedingen en kwalitatieve rechten en verplichtingen in opgenomen zijn.

Daarnaast heeft u als koper van een woning een onderzoeksplicht. Dit houdt in dat de koper zelf verantwoordelijk is voor de beoordeling of de woning die eigenschappen zal bezitten die hij redelijkerwijs mag verwachten. Het verdient dan ook een aanbeveling een ter zake (bouwkundig) deskundige in te schakelen. Indien koper besluit om niet tot inschakeling van een deskundige over te gaan komen eventuele nadelige gevolgen hiervan volledig voor zijn rekening.

KOOPAKTE

Indien er tussen partijen overeenstemming is bereikt over de prijs, de opleveringsdatum en eventuele andere voorwaarden wordt door ons kantoor een koopakte gemaakt conform het model van de VBO. Behoudens nadere afspraken gelden de standaardregels, zoals deze voorkomen in de modelkoopakte. Eventueel door de koper te maken voorbehouden (zoals het verkrijgen van hypotheek, Nationale Hypotheek Garantie en dergelijke), worden alleen vermeld als deze in de onderhandelingen zijn afgesproken. Voor

zover er in deze brochure aanvullende clausules zijn vermeld, worden deze indien van toepassing opgenomen in de koopakte.

ONTBINDENDE VOORWAARDEN

De termijn die wordt opgenomen in de koopakte voor een eventuele (overeengekomen) ontbindende voorwaarde (bijvoorbeeld voor een financiering) is 6 weken na het sluiten van de mondelinge overeenkomst, tenzij uitdrukkelijk anders (schriftelijk) is afgesproken.

WAARBORG SOM / BANKGARANTIE

Tot zekerheid voor de nakoming van de verplichtingen van de kopende partij wordt door de kopende partij binnen 8 weken na de mondelinge totstandkoming van de overeenkomst, een waarborgsom in handen van de notaris gestort ter grootte van 10% van de koopsom. In plaats van deze waarborgsom volstaat een bankgarantie ook, mits deze aan de voorwaarden voldoet. Indien er een bankgarantie wordt afgegeven dient dit te geschieden door een in Nederland gevestigde bankinstelling.

BEDENKTIJD

Een consument die een woning koopt, heeft op grond van de Wet Koop Onroerende Zaken 3 dagen bedenktijd. Binnen die termijn kan de koper de overeenkomst alsnog ongedaan maken. De bedenktijd begint om 0:00 uur van de dag die volgt op de dag dat de tussen partijen opgemaakte en door beide partijen ondertekende akte (in kopie) aan aspirant koper ter hand is gesteld, voor welke ontvangst aspirant koper een ontvangstbevestiging ondertekent. Deze bedenktijd eindigt tegen 24:00 uur van de laatste dag die van de bedenktijd deel

uitmaakt. Indien de bedenktijd op een zaterdag, zondag of algemeen erkende feestdag eindigt, wordt deze verlengd tot en met de eerstvolgende dag die niet een zaterdag, zondag of algemeen erkende feestdag is. De makelaar legt u de verdere details over de bedenktijd graag uit.

VRIJBLIJVENDE AANBIEDING

Alle verstrekte informatie dient gezien te worden als een uitnodiging om in onderhandeling te treden en bevat derhalve slechts een vrijblijvende aanbieding. Een bieding gelijk aan de vraagprijs doet dan ook niet direct een koopovereenkomst tot stand komen.

Hoewel deze informatie met de grootst mogelijke zorg is samengesteld, blijft de mogelijkheid bestaan dat er fouten en/of onvolledigheden in de omschrijving staan. Bij het vermelden van maten die zijn overgenomen uit (bouw-) tekeningen kan de maatvoering afwijken van de werkelijkheid. Hieraan kan door de koper geen enkel recht worden ontleend. Noch de verkoper noch ons kantoor aanvaarden in dit geval enige aansprakelijkheid.

KOSTEN VOOR DE KOPER

Voor u zijn bij een transactie de nagenoemde kosten van toepassing:

- Overdrachtsbelasting: Kopers van 18 tot 35 jaar betalen eenmalig geen overdrachtsbelasting bij aankoop van een woning.
- Kopers van 35 jaar of ouder die een woning gaan kopen/wonen betalen 2% overdrachtsbelasting. Beleggers betalen 10.4% overdrachtsbelasting.
- notariskosten van de transportakte en

hypotheekakte

- financieringskosten welke afhankelijk zijn van de hoogte van de benodigde hypotheek.
- Kadastraal recht
- Verrekening van de eigenaarslasten over het lopende jaar

RECREATIE WONING

Voor u zijn bij een transactie de nagenoemde kosten van toepassing:

- 10.4% overdrachtsbelasting
- notariskosten van de transportakte en hypotheekakte
- financieringskosten welke afhankelijk zijn van de hoogte van de benodigde hypotheek
- Kadastraal recht
- Verrekening van de eigenaarslasten over het lopende jaar
- Forensenbelasting en verdere kosten inzichtelijk bij de gemeente Rijssen - Holten.

Indien deze woning toch niet datgene is wat u zoekt, kunnen wij, indien gewenst, voor u op zoek gaan naar een andere woning.

Mocht u op dit moment eigenaar zijn van een woning dan geven wij u graag een indicatie van de te verwachten opbrengst en inzicht in de verkoopmogelijkheden. Buiten deze brochure doen wij nog veel meer voor u om een woning te verkopen.

Wij willen u hartelijk danken voor de belangstelling die u heeft getoond voor deze woning.

Voor uw overige vragen of een bezichtiging kunt u contact opnemen met ons kantoor.

 **Bulsink**
MAKELAARS
dé makelaar van huis uit!

Lareneweg 12 7451 EN Holten

0548 - 21 22 79

info@bulsinkmakelaars.nl
www.bulsinkmakelaars.nl

OPENINGSTIJDEN
Flexibel voor u geopend
altijd voor u bereikbaar

