



Bulsink
MAKELAARS
dé makelaar van huis uit!

Akker 41
7451 XT Holten

Bulsink

MAKELAARS

dé makelaar van huis uit!

Dé makelaar waar u welkom bent voor advies en bemiddeling op maat. Ook nu de woningmarkt aantrekt doet u er goed aan te kiezen voor een ervaren makelaar. Een makelaar die de markt kent, vakkundig is, de tijd voor u neemt, en samen met u kijkt naar uw wensen en behoeften. Persoonlijke betrokkenheid en een prettige samenwerking is wat Bulsink Makelaars u biedt, en niet alleen tijdens kantooruren. Bulsink Makelaars adviseert en bemiddelt bij de verkoop van uw woning, de aankoop van een nieuwe woning, verhuur van uw woning, maar ook voor allerhande bijkomende zaken zoals taxaties bent u hier aan het juiste adres!

Bulsink makelaars is dé makelaar die u kan helpen, u kunt altijd telefonisch contact opnemen voor inlichtingen of een vrijblijvend gesprek.

VBO  MAKELAAR

 funda

 INWWI

Wim
Bulsink

Nick
Bulsink



Inleiding



Eigentijds wonen in een oase van rust en comfort

Moderne hoekwoning (bouwjaar 2014), energielabel A en 10 zonnepanelen

Welkom bij deze prachtige hoekwoning, waar duurzaamheid, comfort en stijlvolle afwerking samenkomen tot een uniek thuis. Een woning die niet alleen voldoet aan alle wensen van vandaag, maar ook klaar is voor de toekomst. Hier woon je energiezuinig, ruim en heerlijk vrij, in een omgeving die rust en gemak perfect combineert.

Wonen met licht, ruimte en sfeer

Stap binnen en voel je direct thuis. De royale raampartijen zorgen voor een zee van daglicht in de woonkamer en creëren een warme, uitnodigende sfeer. De moderne afwerking, gecombineerd met natuurlijke materialen en zachte kleuren, vormt een perfecte basis voor ieder interieur.

De open keuken is praktisch en eigentijds ingericht, met alle ruimte om uitgebreid te koken en gezellig samen te zijn. Hier lopen koken, wonen en leven naadloos in elkaar over. De begane grond ademt comfort en kwaliteit, ideaal voor gezellige familieavonden of lange diners met vrienden.





KENMERKEN

Vraagprijs: € 359.000,- k.k.

Aanvaarding: In overleg

Type object: Hoekwoning

Bouwjaar: 2014

Kadastrale gegevens: Holten, F, 6137

Perceeloppervlakte: 132 m²

Woonoppervlakte: circa 77 m²

Overige inpandige ruimte: circa 19 m²

Inhoud: circa 355 m³

Externe bergruimte: circa 6 m²

Gebouw.geb. buitenruimte: --



Indeling

Ruimte voor het hele gezin

De woning beschikt over drie volwaardige verdiepingen. Op de eerste verdieping vind je twee ruime slaapkamers, stuk voor stuk lichte en rustige vertrekken waarin je heerlijk tot rust komt. De luxe badkamer is modern afgewerkt en biedt alles voor een ontspannen start van de dag.

De tweede verdieping biedt volop mogelijkheden: een extra slaapkamer, een werkruimte, een speelkamer — de keuze is aan jou.

Een tuin die leeft

Buiten gaat het woongenot gewoon verder. De tuin biedt volop ruimte om te genieten van het buitenleven. Begin je dag met een kop koffie in de ochtendzon, organiseer een gezellige barbecue of lees een goed boek in de middagzon — in deze tuin kan het allemaal. De tuin is praktisch ingedeeld en biedt een perfecte balans tussen privacy en openheid. De vrijstaande houten berging maakt het plaatje compleet.



Duurzaamheid die je voelt
Duurzaamheid staat centraal in deze woning. Volledig geïsoleerd, voorzien van spouwmuurisolatie, dak- en vloerisolatie én volledig dubbel glas. De 10 zonnepanelen op het dak zorgen voor een bijzonder lage energierekening en maken deze woning klaar voor een duurzame toekomst. Verwarmen en koelen doe je via een zuinige cv-ketel en airconditioning: comfort in alle seizoenen.

Ligging die alles biedt
Gelegen aan een rustige straat in een vriendelijke, kinderrijke woonwijk, biedt deze woning rust én alle voorzieningen binnen handbereik. Scholen, winkels, openbaar vervoer en uitvalswegen liggen vlakbij, waardoor je snel en eenvoudig verbonden bent met de omliggende steden en voorzieningen. Parkeren kan gemakkelijk in de straat.





BIJZONDERHEDEN

- Eigentijdse hoekwoning, bouwjaar 2014
- Energielabel A en 10 zonnepanelen
- Woonoppervlakte: 77 m² | Perceel: 132 m² | Inhoud: 355 m³
- 3 verdiepingen, 2 slaapkamers (mogelijkheid voor meer)
- Volledig geïsoleerd (vloer, muur, dak, dubbel glas)
- Cv-ketel en airconditioning voor verwarmen en koelen
- Vrijstaande houten berging van 6 m²
- Tuin met achterom
- Goed onderhouden binnen én buiten
- Centrale ligging nabij uitvalswegen, openbaar vervoer, scholen en winkels

Alle gegevens zijn door ons met zorg samengesteld. Ten aanzien van de juistheid ervan, kunnen wij echter geen aansprakelijkheid aanvaarden.



















donderdag, maart 27, 2025

Lijst van zaken

Deze lijst van zaken is bedoeld om aan te geven welke zaken er al dan niet in de woning achterblijven. Bij onduidelijkheid, of wanneer hier geen afspraken over gemaakt kunnen worden, dan houdt dat in dat de betreffende zaak niet in de woning achterblijft en door verkoper mee wordt genomen.

Wat is het adres van de te verkopen woning?

Akker 41, Holten

Roerende zaken - Buiten:

Tuinaanleg/bestrating/beplanting	Blijft achter
Buitenverlichting	Blijft achter
Tijd- of schemerschakelaar/bewegingsmelder	N.v.t.
Tuinhuis/buitenberging	Blijft achter
Vijver	Blijft achter
Broeikas	N.v.t.
Vlaggenmast	Blijft achter
Zonnepanelen	Blijft achter

Buiten overig:

Vul e.v.t. andere zaken in	Keuze
Nvt	

Roerende zaken - Woning:

Alarminstallatie	N.v.t.
Schotel/antenne	N.v.t.
Brievenbus	Blijft achter
(Voordeur)bel	Blijft achter
Rookmelders	Blijft achter
Veiligheidssloten	N.v.t.
Vliegenhorren	Blijft achter
Schilderijophangstelsysteem	N.v.t.

Lijst van zaken

Raamdecoraties, te weten:

Type	Etage	Keuze
Gordijnrails	0	Blijft achter
Gordijnen	0	Blijft achter
Gordijnrails	1	Blijft achter
Gordijnen	1	Blijft achter
Rolgordijnen	0	Blijft achter

Vloerdecoratie, te weten:

Type	Etage	Keuze
Vloerbedekking/linoleum	0	Blijft achter
Vloerbedekking/linoleum	1	Blijft achter
Vloerbedekking/linoleum	2	Blijft achter

Warmwatervoorziening/ CV:

CV met toebehoren	Blijft achter
Close-in boiler	N.v.t.
Geiser	N.v.t.
Thermostaat	Blijft achter
Mechanische ventilatie	Blijft achter
Air conditioning	Blijft achter
Kokend waterkraan	N.v.t.

Open haard, houtkachel:

(Voorzet) open haard	N.v.t.
Allesbrander	N.v.t.
Kachels	N.v.t.

Keuken/ (inbouw)apparatuur, te weten:

Keukenmeubel	Blijft achter
(Combi)magnetron	Blijft achter
Gaskookplaat/keramische plaat/inductie/fornuis	Blijft achter
Oven	Blijft achter
Vaatwasser	Blijft achter
Afzuigkap/schouw	Blijft achter

Lijst van zaken

Koelkast/vrieskast	Blijft achter
Wasmachine	Gaat mee
Wasdroger	Gaat mee

Verlichting, te weten:

Inbouwverlichting/dimmers	Blijft achter
Opbouwverlichting	Blijft achter

Losse kasten, legplanken, te weten:

Losse kast(en)	Gaat mee
Boeken/legplanken	Gaat mee
Werkbank in schuur/garage	Blijft achter
Vast bureau	N.v.t.
Spiegelwanden	N.v.t.

Losse kasten, legplanken overige:

Vul e.v.t. andere zaken in	Keuze
De spiegelkast in de hoofdslaapkamer	Kan worden overgenomen

Sanitaire voorzieningen:

Badkameraccessoires	Gaat mee
Wastafel(s)	Blijft achter
Toiletaccessoires	Blijft achter
Veiligheidsschakelaar wasautomaat	N.v.t.
Waterslot wasautomaat	N.v.t.
Sauna	N.v.t.

Telefoontoestel/-installatie:

Telefoontoestellen	N.v.t.
Telefooninstallatie	N.v.t.

Voorzetramen/radiatorfolie etc., te weten:

Radiatorafwerking	N.v.t.
Voorzetramen	N.v.t.
Isolatievoorzieningen	N.v.t.

Plattegronden

Begane grond



Deze plattegrond is ter indicatie.
Er kunnen geen rechten aan deze plattegrond worden ontleend.

Plattegronden

Eerste verdieping

5.10 m




2.16 m

2.81 m


Deze plattegrond is ter indicatie.
Er kunnen geen rechten aan deze plattegrond worden ontleend.

Plattegronden

Tweede verdieping

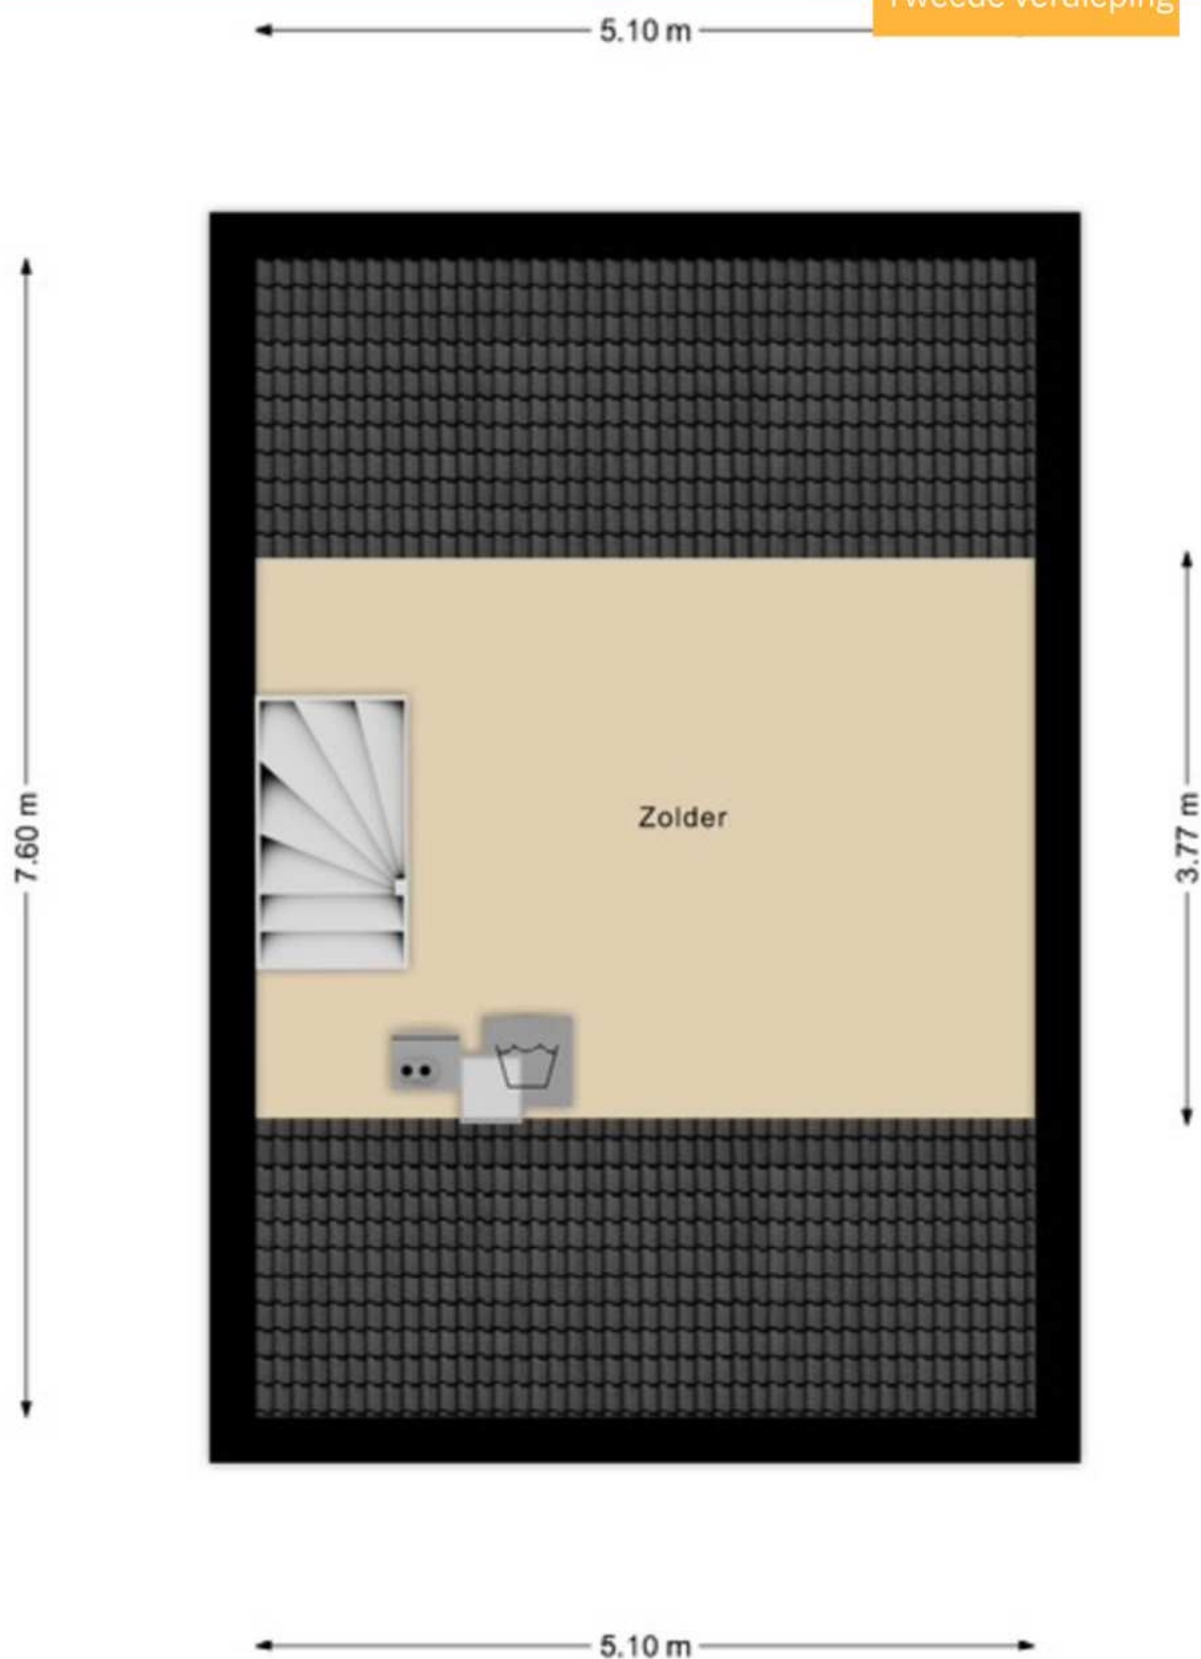

Deze plattegrond is ter indicatie.
Er kunnen geen rechten aan deze plattegrond worden ontleend.

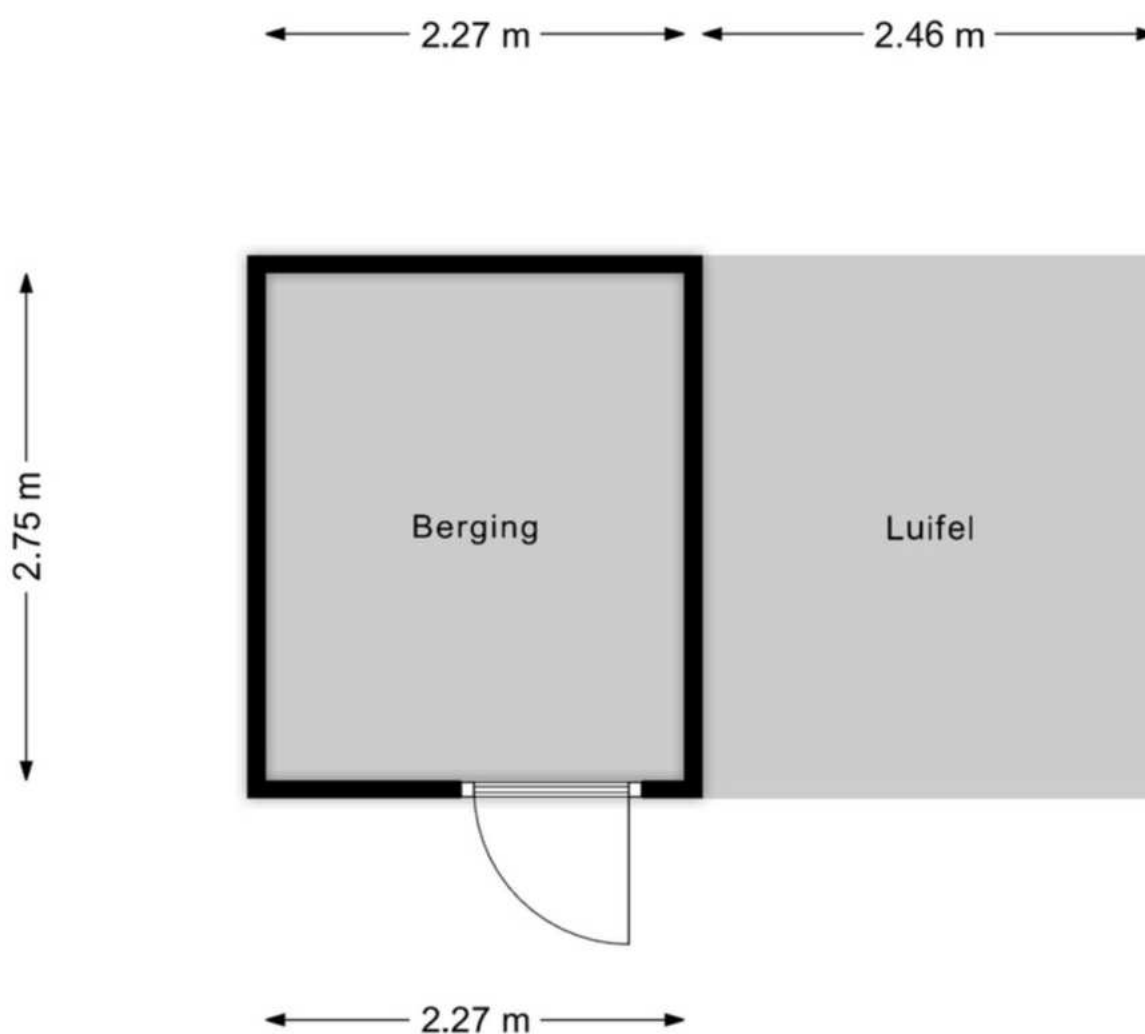

Deze plattegrond is ter indicatie.
Er kunnen geen rechten aan deze plattegrond worden ontleend.

Kadastrale kaart

Kadastrale kaart

Uw referentie: Nick



<p>12345 Deze kaart is noordgericht</p> <p>25 Perceelnummer</p> <p>Huisnummer</p> <p>— Vastgestelde kadastrale grens</p> <p>— Voorlopige kadastrale grens</p> <p>— Administratieve kadastrale grens</p> <p>— Bebouwing</p> <p>Voor een eenskluidend uittreksel, geleverd op 28 april 2025 De bewaarder van het kadaster en de openbare registers</p>	<p>Schaal 1: 500</p> <p>Kadastrale gemeente Holten</p> <p>Sectie F</p> <p>Perceel 6137</p> <p>Aan dit uittreksel kunnen geen betrouwbare maten worden ontleend. De Dienst voor het kadaster en de openbare registers behoudt zich de intellectuele eigendomsrechten voor, waaronder het auteursrecht en het databankenrecht.</p>	
--	---	---

Vragenlijst deel B

donderdag, maart 27, 2025

Deze vragenlijst is gemaakt omdat u als verkoper verplicht bent om uitvoerig informatie te verstrekken over uw woning, ook als die informatie minder gunstig lijkt voor de verkoop. De informatielijst beoogt niets anders dan vorm, inhoud en structuur te geven aan de mededelingsplicht van u als verkoper. De mededelingsplicht strekt niet verder dan dat u als verkoper ten tijde van het sluiten van de overeenkomst aan de koper meedeelt wat u bekend is omtrent de woning. De vragenlijst beoogt **geen** garanties te geven, maar heeft een informatief karakter.

Als gebreken en dergelijke tijdig gemeld worden, kan uw makelaar ervoor zorgen dat daarover goede afspraken met de koper gemaakt worden. U kunt bijvoorbeeld afspreken dat bepaalde gebreken geheel voor rekening en risico van koper komen. Als het gebrek niet ter sprake komt, loopt u het risico dat de koper u daar achteraf alsnog aansprakelijk voor stelt.

De lijst is bedoeld om u te helpen bij het verzamelen van informatie over de woning. Vul de lijst daarom volledig en naar waarheid in.

De vragenlijst bestaat uit twee delen:

- Deel A heeft betrekking op u als verkoper en wordt alleen met de makelaar gedeeld
- Deel B: heeft betrekking op de woning en wordt aan (potentiële) kopers verstrekt

Bijzonderheden

Wat is het adres van de te verkopen woning?

Akker 41, Holten

Zijn er nadat u destijds eigenaar geworden bent, nog andere (aanvullende)akten opgesteld met betrekking tot het perceel en de woning?

Nee

Zijn er afspraken gemaakt met een eigenaar van één van de aangrenzende percelen?

Nee

Staan de huidige terreinafscheidingen volgens u op de kadastrale grens?

Ja

Vragenlijst

Staan uw gebouwen of bouwwerken helemaal op het eigen perceel?

Ja

Heeft u grond (of losse percelen) van derden in gebruik?

Nee

Rusten er 'bijzondere lasten en beperkingen' op de woning en/of het perceel?

Nee

Is de Wet voorkeursrecht gemeenten van toepassing op de woning?

Nee

Is er een anti-speculatiebeding van toepassing op de woning?

Nee

Is er sprake van een beschermd stads- of dorpsgezicht of loopt er een procedure tot aanwijzing daartoe?

Nee

Is er sprake van een gemeentelijk-, provinciaal- of rijksmonument of loopt er een procedure tot aanwijzing daartoe?

Nee

Is er volgens het bestemmingsplan sprake van een beeldbepalend of karakteristiek object?

Nee

Is er sprake (geweest) van ruilverkaveling?

Nee

Is er sprake van onteigening?

Nee

Is de grond of woning geheel of gedeeltelijk verhuurd of bij anderen in gebruik?

Nee

Zijn er over het pand procedures gaande bij de huurcommissie, rechter of een andere instantie?

Nee

Is er (in het verleden) bezwaar gemaakt tegen de WOZ-beschikking?

Nee

Vragenlijst

Zijn er door de overheid of nutsbedrijven verbeteringen of herstellingen voorgeschreven of aangekondigd die nog niet, niet volledig of niet naar behoren zijn uitgevoerd?

Nee

Zijn er in het verleden subsidies of premies verstrekt die bij verkoop van het object voor een deel kunnen worden teruggevorderd?

Nee

Is het pand onbewoonbaar verklaard, of in het verleden onbewoonbaar verklaard geweest?

Nee

Is er sprake van een omzetbelastingheffing wanneer het object wordt verkocht (bijvoorbeeld vanwege een bestemmingswijziging of ingrijpende verbouwing)?

Nee

Hoe gebruikt u het object nu?

Als woning

Is dit gebruik door de gemeente of overheid toegestaan?

Ja

Gevels

Is er sprake (geweest) van vochtdoorslag of vochtige plekken?

Nee

Zijn er (gerepareerde) scheuren/beschadigingen in of aan de gevels aanwezig?

Nee

Zijn de gevels tijdens de bouw van het pand geïsoleerd?

Ja

Welk isolatiemateriaal is hiervoor gebruikt?

Niet bekend

Beschikt u over een certificaat of bewijs van het isoleren?

Nee

Vragenlijst

Zijn de gevels ooit gereinigd of geïmpregneerd?

Niet bekend

Daken

Over welke type dak beschikt het gebouw (meerdere opties mogelijk)?

Overige daken

Hoe oud zijn de overige daken van het pand (indien van toepassing)?

11 jaar oud

Heeft u last van lekkages aan de daken (gehad)?

Nee

Zijn er in het verleden enige gebreken geconstateerd aan de dakconstructie (bijvoorbeeld doorbuigende, krakende, beschadigde of aangetaste dakdelen)?

Nee

Heeft u het dak al eens (gedeeltelijk) laten vernieuwen of repareren?

Nee

Is het overige dak tijdens de bouw geïsoleerd?

Ja

Welk isolatiemateriaal is hiervoor gebruikt?

Onbekend

Beschikt u over een certificaat of bewijs van het isoleren?

Nee

Zijn alle delen van het overige dak volledig geïsoleerd?

Niet bekend

Zijn er regenwaterafvoeren lek of verstopt?

Nee

Vragenlijst

Zijn er dakgoten lek of verstopt?

Nee

Kozijnen, ramen en deuren

Van welk materiaal zijn de buitenkozijnen gemaakt?

Hout

Wanneer zijn de buitenkozijnen, ramen en deuren voor het laatst geschilderd?

2021

Is dit uitgevoerd door een erkend schildersbedrijf?

Nee

Functioneren alle scharnieren en sloten naar behoren?

Ja

Zijn de sleutels voor alle afsluitbare deuren, ramen etc. aanwezig?

Ja

Beschikt het pand over geïsoleerde beglazing (bijvoorbeeld: dubbel glas)?

Ja

Welk type isolerende beglazing is er in de woning gebruikt?

Niet bekend

Zijn alle ramen geïsoleerd?

Ja

Is er bij het geïsoleerde glas sprake van condens tussen het glas (lekkе ruiten), of overige beschadigingen?

Nee

Vloeren, plafonds en wanden

Is er sprake van optrekkend vocht en/of vochtdoorslag op vloeren, plafonds of wanden?

Nee

Is er sprake (geweest) van schimmelvorming op de vloeren, plafonds en/of wanden?

Nee

Zijn er (gerepareerde) of (verborgen) scheuren en/of beschadigingen in/aan vloeren, plafonds en/of wanden aanwezig?

Nee

Zijn er problemen met de afwerking van de wanden (bijvoorbeeld loslatend behang of spuitwerk, loszittend tegelwerk, holklinkend of loszittend stucwerk, etc.)?

Nee

Is er sprake (geweest) van gebreken aan de vloerconstructie, zoals scheve, doorbuigende, krakende, beschadigde en/of aangetaste vloerdelen?

Nee

Is de vloer tijdens de bouw of daarna geïsoleerd?

Ja

Wanneer is de vloer van de woning geïsoleerd?

2014

Welk type isolatiemateriaal is hiervoor gebruikt?

Niet bekend

Beschikt u over een certificaat of bewijs van het isoleren?

Nee

Zijn alle vloerdelen volledig geïsoleerd?

Niet bekend

Kelder, kruipruimte en fundering

Vragenlijst

Is er sprake (geweest) van gebreken aan de fundering van het pand?

Nee

Is er een kruipruimte of kelder toegankelijk

Ja

Is de kruipruimte of kelder altijd droog?

Ja

Is er sprake (geweest) van vochtdoorslag door de kelderwand?

Nee

Is de grondwaterstand in de afgelopen jaren waarneembaar gewijzigd of is er sprake van wateroverlast geweest?

Nee

Installaties

Wat voor warmte-installatie(s) is/zijn er aanwezig in de woning?

CV en luchtwarmtepomp (air conditioning)
woonkamer en slaapkamer

Is of zijn de installaties(s) in eigendom?

Ja

Merk(en) van de installatie(s):

Airco: mitsubishi, cv intergas

Installatiedatum van de installatie(s):

Cv 2014, airco 2022

Op welke datum is/zijn de installaties voor het laatst onderhouden?

Airco 2022, cv 6-12-22

Is het onderhoud van de installatie(s) uitgevoerd door een erkend bedrijf?

Ja

Vragenlijst

Door welk bedrijf/bedrijven is het onderhoud aan de installaties uitgevoerd?

Heijcom

Zijn recentelijk punten opgevallen met betrekking tot de installaties(bijvoorbeeld meer dan 1 keer per jaar de cv-installatie bij moeten vullen)?

Nee

Zijn er radiatoren die niet (goed) warm worden?

Nee

Zijn er radiatoren of (water)leidingen die lekken of beschadigd zijn?

Nee

Zijn er radiatoren of (water)leidingen die ooit zijn bevroren?

Nee

Beschikt de woning over vloerverwarming?

Nee

Zijn er kamers of overige ruimtes die niet (goed) warm worden?

Nee

Beschikt de woning over zonnepanelen?

Ja

Zijn de zonnepanelen volledig in uw eigendom?

Ja

Hoeveel zonnepanelen zijn er aanwezig?

10

Blijven de zonnepanelen achter na de verkoop?

Ja

Wat is de capaciteit van één zonnepaneel?

350

Functioneren alle zonnepanelen?

Ja

Wat is het merk/ type van de zonnepanelen?

Jinko Solar

Vragenlijst

Maakt u gebruik van een app om de opbrengst van de zonnepanelen te bekijken?

Ja

Hoe heet deze app?

Shinephone

Wanneer zijn deze zonnepanelen geplaatst?

Zomer 2021

Welke installateur heeft de zonnepanelen toentertijd geplaatst?

Enie

Blijven de zonnepanelen achter na de verkoop?

Ja

Is de btw over het aankoopbedrag van de zonnepanelen teruggevraagd van de belastingdienst?

Ja

Hoe lang zit er nog fabrieksgarantie op de zonnepanelen?

Onbekend

Zijn de zonnepanelen toentertijd aangeschaft met subsidie?

Nee

Hoeveel stroom hebben de zonnepanelen het afgelopen jaar opgewekt?

3593kwh

Is de elektriciteit (elektrische installatie) in de woning vernieuwd?

Nee

Zijn er gebreken aan de elektrische installatie?

Nee

Beschikt de woning over een schoorsteen?

Nee

Vragenlijst

Zijn er ten slotte nog overige gebreken aan aanwezige (technische) installaties?

Nee

Beschikt u over een laadpaal in eigendom voor een elektrische auto?

Nee

Is er mechanische ventilatie of een soortgelijk systeem aanwezig?

Ja

Functioneert dit systeem naar behoren?

Ja

Wanneer is dit systeem voor het laatst onderhouden?

Niet bekend

Hoe oud is dit systeem ongeveer?

11 jaar oud

Is er een domoticasysteem of een soortgelijk systeem aanwezig?

Nee

Zijn er rookmelders op iedere verdieping aanwezig in de woning?

Ja

Hoe oud zijn de rookmelders?

11 jaar oud

Zijn er ten slotte nog overige gebreken aan aanwezige (technische) installaties?

Nee

Sanitair en riolering

Zijn er beschadigingen of mankementen aan wastafels, douche, bad, toiletten, gootstenen en kranen?

Nee

Vragenlijst

Hoe oud is de badkamer ongeveer?

11 jaar

Lopen alle afvoeren van wastafels, douche, bad, toiletten, gootstenen en kranen goed door?

Ja

Is de woning aangesloten op het gemeentelijke riool?

Ja

Zijn er gebreken (geweest) aan de riolering, zoals breuken, stankoverlast, lekkages, etc.?

Nee

Zijn er voorzieningen, zoals een septic tank, beerput of dergelijk aanwezig?

Nee

Keuken en toebehoren

Hoe oud is de keukenopstelling ongeveer?

3

Hoe oud is de inbouwapparatuur ongeveer?

3

Functioneert alle inbouwapparatuur naar behoren?

Ja

Heeft u een kokend waterkraan (bijvoorbeeld een Quooker of soortgelijke)?

Nee

Diversen

Wat is het bouwjaar van de woning?

2014

Vragenlijst

Is er een Japanse duizendknoop aanwezig in de tuin?

Nee

Is er in puin/asbest afval in de grond/tuin aanwezig?

Nee

Heeft u elders lekkages gehad (dus los van het dak/ sanitair/ riolering)?

Nee

Is de grond van het perceel verontreinigd?

Nee

Is er, voor zover bekend, sprake van overlast door ongedierte in of (rond)om de woning (denk aan muizen, ratten, kakkerlakken, etc.)?

Nee

Is het pand, voor zover u bekend, aangetast door houtworm, boktor, anderongedierte, zwammen of andere schimmels?

Nee

Is er voor zover u bekend sprake van chlorideschade/roestvorming(betonrot)?

Nee

Overige

Hebben er verbouwingen en/of aanbouwingen plaatsgevonden in en/of rondom de woning?

Ja

Welke ver-/aangebouwingen zijn dit, in welk jaartal en door welk bedrijf zijn deze uitgevoerd?

Keuken 2021-2022, Paul Roescher

Zijn er verbouwingen of uitbreidingen uitgevoerd zonder omgevingsvergunning (voorheen bouwvergunning)?

Nee

Is er sprake van glasvezel internet?

Ja

Vragenlijst

Bent u in het bezit van een Energielabel?

Ja

Welk label heeft de woning?

A

Vaste lasten

Hoeveel betaalde u voor de laatste aanslag onroerendezaakbelasting?

255

Belastingjaar:

2025

Wat is de WOZ-waarde?

316000

Peiljaar:

2024

Hoeveel betaalde u voor de laatste aanslag waterschapslasten?

385

Belastingjaar:

2024

Hoeveel betaalde u voor de laatste aanslag gemeentelijke belastingen?

400

Belastingjaar:

2025

Welke voorschotbedragen betaalt u maandelijks aan de nutsbedrijven met uw huidige contract.

Beschikt u over één leverancier voor gas en elektra?

Ja

Maandelijks voorschot voor gas en elektra:

48

Maandelijks voorschot voor water:

21

Nu de energieprijzen sterk schommelen kan het daadwerkelijke verbruik in de meeste gevallen een realistischer beeld geven. Hieronder kunt u daarom het meest jaarverbruik van afgelopen jaar delen.

Vragenlijst

Jaarlijks Gasverbruik in m3:

300

Jaarlijks Elektriciteit totaal in kWh:

533

Jaarlijks Water in m3:

127

Met hoeveel bewoners bewoonde u de woning bij dit verbruik?

3

Zijn er lease- en/of huurkoopcontracten (bijvoorbeeld keuken, kozijnen, cv-ketel, etc.)?

Nee

Is er sprake van erfpacht of opstalrecht?

Nee

Zijn alle verschuldigde gemeentelijke belastingen al betaald?

Ja

Zijn er variabele bedragen voor gemeenschappelijke poorten, inritten of terreinen?

Nee

Is er om te parkeren in de straat een parkeervergunning nodig?

Nee

Garanties

Zijn er onderhoudscontracten en/of garantieregelingen van goederen die meeverkocht worden (bijv. SKW-garantie, CV-ketel onderhoudsabonnement, garantie op keukenapparatuur, boiler)?

Nee

Nadere informatie

Algemene informatie

MEDEDELINGSPLICHT & ONDERZOEKSP LICHT

De verkoper van een onroerende zaak heeft een mededelingsplicht. Dat wil zeggen dat de verkoper verplicht is om belangrijke zaken, die hem bekend zijn en voor u als koper van belang kunnen zijn, aan u mede te delen. Deze informatie heeft de verkoper verstrekt in de 'vragenlijst voor verkoop'. Wanneer u serieuze belangstelling heeft in deze woning dan kunt u bij ons deze vragenlijst opvragen, evenals de eigendomsakte waarin eventuele erfdienstbaarheden, kettingbedingen en kwalitatieve rechten en verplichtingen in opgenomen zijn.

Daarnaast heeft u als koper van een woning een onderzoeksplicht. Dit houdt in dat de koper zelf verantwoordelijk is voor de beoordeling of de woning die eigenschappen zal bezitten die hij redelijkerwijs mag verwachten. Het verdient dan ook een aanbeveling een ter zake (bouwkundig) deskundige in te schakelen. Indien koper besluit om niet tot inschakeling van een deskundige over te gaan komen eventuele nadelige gevolgen hiervan volledig voor zijn rekening.

KOOPAKTE

Indien er tussen partijen overeenstemming is bereikt over de prijs, de opleveringsdatum en eventuele andere voorwaarden wordt door ons kantoor een koopakte gemaakt conform het model van de VBO. Behoudens nadere afspraken gelden de standaardregels, zoals deze voorkomen in de modelkoopakte. Eventueel door de koper te maken voorbehouden (zoals het verkrijgen van hypotheek, Nationale Hypotheek Garantie en dergelijke), worden alleen vermeld als deze in de onderhandelingen zijn afgesproken. Voor

zover er in deze brochure aanvullende clausules zijn vermeld, worden deze indien van toepassing opgenomen in de koopakte.

ONTBINDENDE VOORWAARDEN

De termijn die wordt opgenomen in de koopakte voor een eventuele (overeengekomen) ontbindende voorwaarde (bijvoorbeeld voor een financiering) is 6 weken na het sluiten van de mondelinge overeenkomst, tenzij uitdrukkelijk anders (schriftelijk) is afgesproken.

WAARBORG SOM / BANKGARANTIE

Tot zekerheid voor de nakoming van de verplichtingen van de kopende partij wordt door de kopende partij binnen 8 weken na de mondelinge totstandkoming van de overeenkomst, een waarborgsom in handen van de notaris gestort ter grootte van 10% van de koopsom. In plaats van deze waarborgsom volstaat een bankgarantie ook, mits deze aan de voorwaarden voldoet. Indien er een bankgarantie wordt afgegeven dient dit te geschieden door een in Nederland gevestigde bankinstelling.

BEDENKTIJD

Een consument die een woning koopt, heeft op grond van de Wet Koop Onroerende Zaken 3 dagen bedenktijd. Binnen die termijn kan de koper de overeenkomst alsnog ongedaan maken. De bedenktijd begint om 0:00 uur van de dag die volgt op de dag dat de tussen partijen opgemaakte en door beide partijen ondertekende akte (in kopie) aan aspirant koper ter hand is gesteld, voor welke ontvangst aspirant koper een ontvangstbevestiging ondertekent. Deze bedenktijd eindigt tegen 24:00 uur van de laatste dag die van de bedenktijd deel

uitmaakt. Indien de bedenktijd op een zaterdag, zondag of algemeen erkende feestdag eindigt, wordt deze verlengd tot en met de eerstvolgende dag die niet een zaterdag, zondag of algemeen erkende feestdag is. De makelaar legt u de verdere details over de bedenktijd graag uit.

VRIJBLIJVENDE AANBIEDING

Alle verstrekte informatie dient gezien te worden als een uitnodiging om in onderhandeling te treden en bevat derhalve slechts een vrijblijvende aanbieding. Een bieding gelijk aan de vraagprijs doet dan ook niet direct een koopovereenkomst tot stand komen.

Hoewel deze informatie met de grootst mogelijke zorg is samengesteld, blijft de mogelijkheid bestaan dat er fouten en/of onvolledigheden in de omschrijving staan. Bij het vermelden van maten die zijn overgenomen uit (bouw-) tekeningen kan de maatvoering afwijken van de werkelijkheid. Hieraan kan door de koper geen enkel recht worden ontleend. Noch de verkoper noch ons kantoor aanvaarden in dit geval enige aansprakelijkheid.

KOSTEN VOOR DE KOPER

Voor u zijn bij een transactie de nagenoemde kosten van toepassing:

- Overdrachtsbelasting: Kopers van 18 tot 35 jaar betalen eenmalig geen overdrachtsbelasting bij aankoop van een woning.
- Kopers van 35 jaar of ouder die een woning gaan kopen/wonen betalen 2% overdrachtsbelasting. Beleggers betalen 10.4% overdrachtsbelasting.
- notariskosten van de transportakte en

hypotheekakte

- financieringskosten welke afhankelijk zijn van de hoogte van de benodigde hypotheek.
- Kadastraal recht
- Verrekening van de eigenaarslasten over het lopende jaar

RECREATIE WONING

Voor u zijn bij een transactie de nagenoemde kosten van toepassing:

- 10.4% overdrachtsbelasting
- notariskosten van de transportakte en hypotheekakte
- financieringskosten welke afhankelijk zijn van de hoogte van de benodigde hypotheek
- Kadastraal recht
- Verrekening van de eigenaarslasten over het lopende jaar
- Forensenbelasting en verdere kosten inzichtelijk bij de gemeente Rijssen - Holten.

Indien deze woning toch niet datgene is wat u zoekt, kunnen wij, indien gewenst, voor u op zoek gaan naar een andere woning.

Mocht u op dit moment eigenaar zijn van een woning dan geven wij u graag een indicatie van de te verwachten opbrengst en inzicht in de verkoopmogelijkheden. Buiten deze brochure doen wij nog veel meer voor u om een woning te verkopen.

Wij willen u hartelijk danken voor de belangstelling die u heeft getoond voor deze woning.

Voor uw overige vragen of een bezichtiging kunt u contact opnemen met ons kantoor.

 **Bulsink**
MAKELAARS
dé makelaar van huis uit!

Lareneweg 12 7451 EN Holten

0548 - 21 22 79

info@bulsinkmakelaars.nl
www.bulsinkmakelaars.nl

OPENINGSTIJDEN
Flexibel voor u geopend
altijd voor u bereikbaar

